


飼育ケージ

事務室

飛翔室

繁殖ケージ

南 立 面 図 1/200

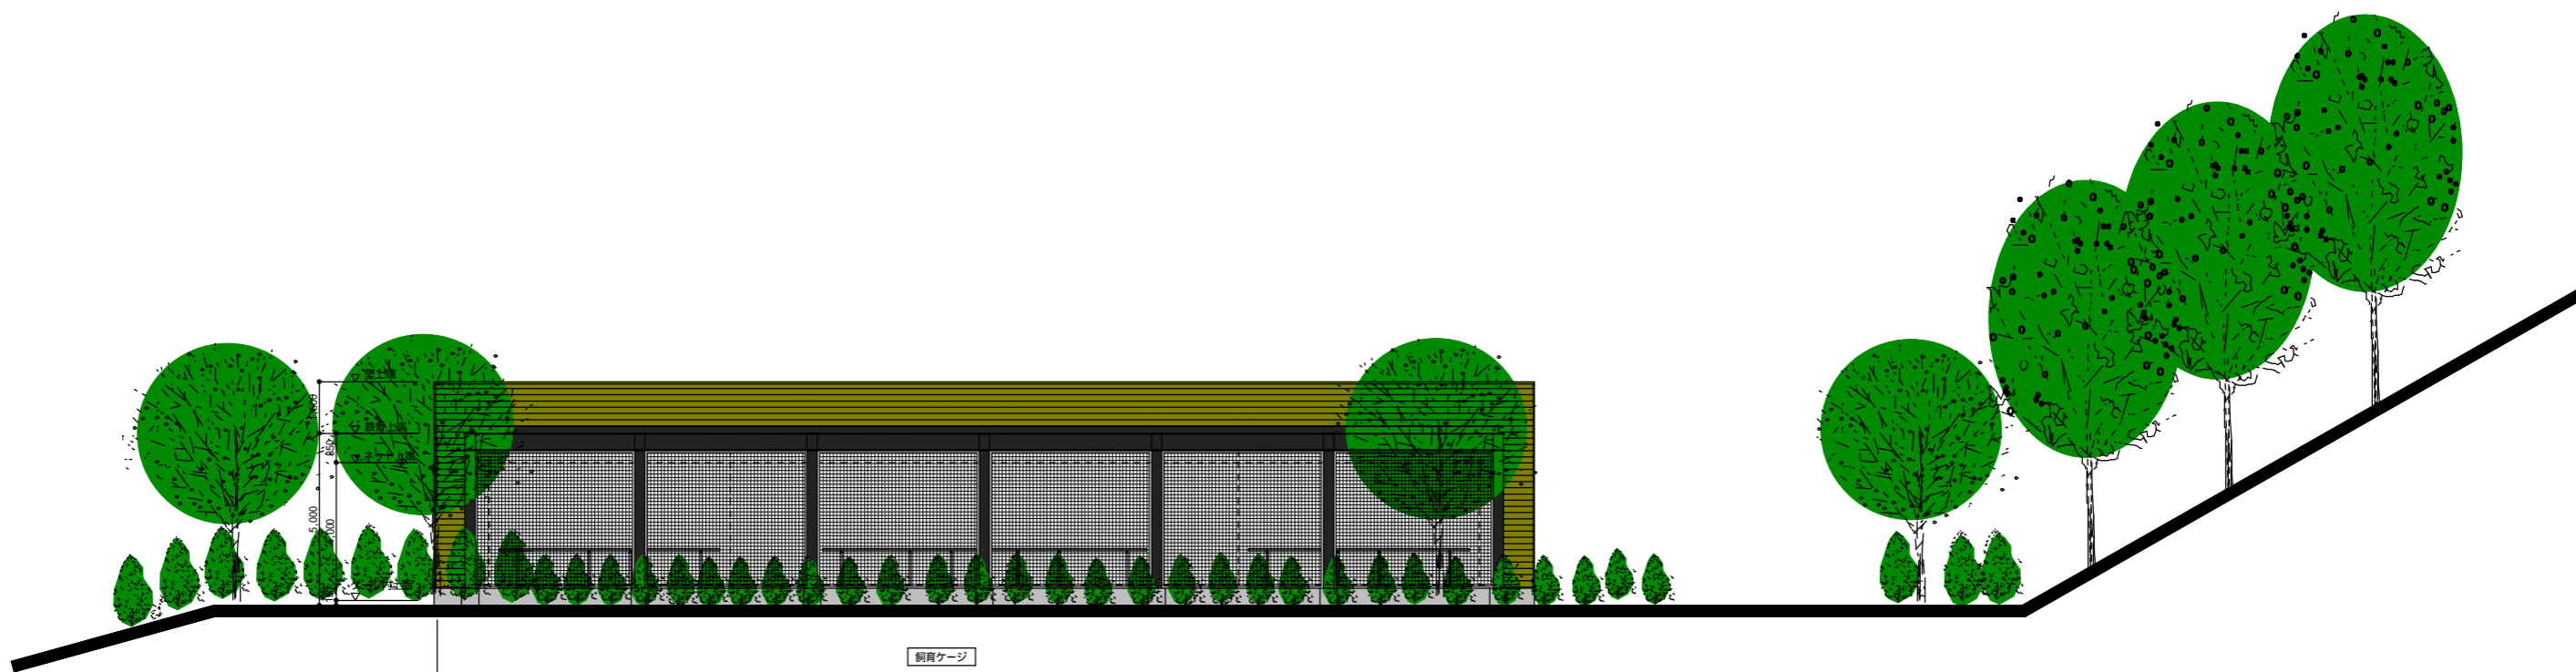

飼育ケージ

西 立 面 図 1/200

長岡市トキ分散飼育施設
(仮称)

立面計画案 1/200