


# 長岡市トキ分散飼育施設(仮称)建設計画(案)

敷地面積		約 4,693m <sup>2</sup>
延べ床面積		1,205.55m <sup>2</sup>
ケージ	飼育ケージ	360.00
	繁殖ケージ	425.00
	ケージ部分 計	785.00m <sup>2</sup>
管理部分	作業室	75.90
	キーパー廊下(1)(2)(3)	126.00
	保育室 (1) (2) 予備室	20.00
	保育ケージ (1) (2)	54.65
	育雛室	14.40
	孵化室	8.00
	治療室	12.80
	事務室	51.75
	倉庫等	57.05
	管理部分 計	420.55m <sup>2</sup>

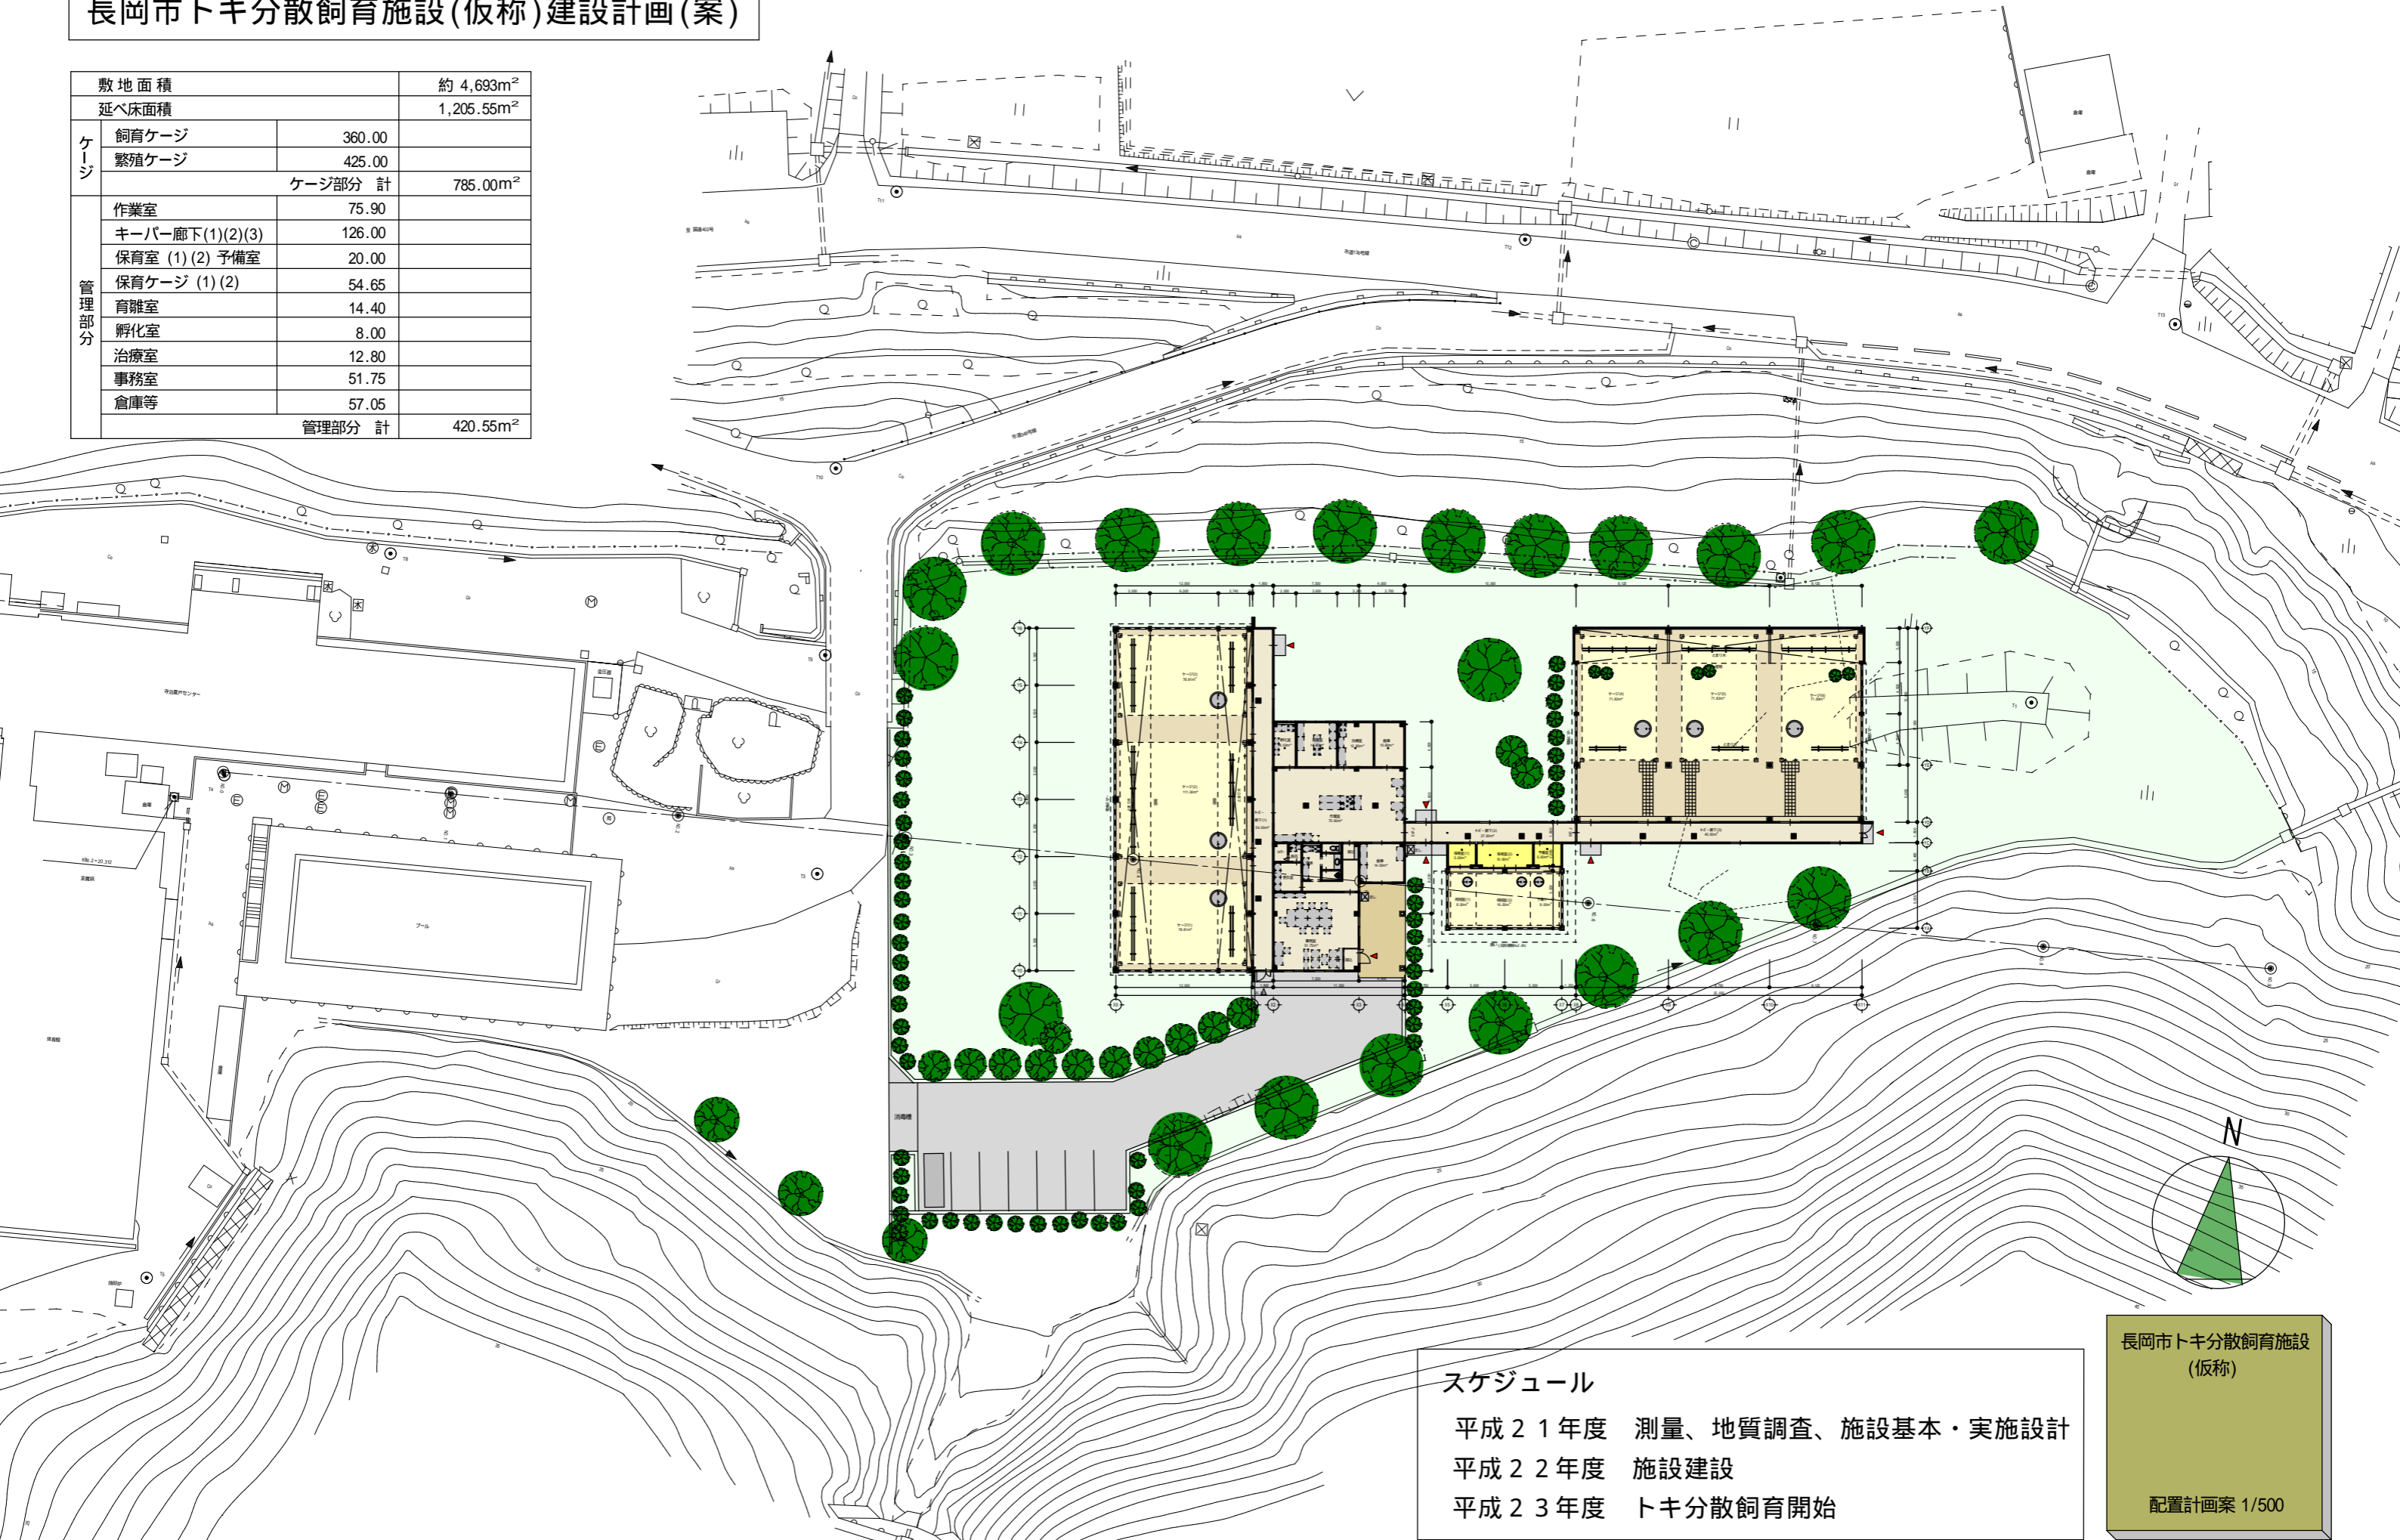

**スケジュール**

平成 21 年度	測量、地質調査、施設基本・実施設計
平成 22 年度	施設建設
平成 23 年度	トキ分散飼育開始

長岡市トキ分散飼育施設  
(仮称)

配置計画案 1/500